


УТВЕРЖДЕНА

постановлением администрации
Первомайского сельского поселения
Белореченский район
от _____ № _____

**Схема расположения земельного участка или земельных участков
на кадастровом плане территории**

Условный номер земельного участка - _____		
Площадь земельного участка 3091 м ²		
Обозначение характерных точек границ	Координаты, м (система координат МСК-23, зона 2)	
	X	Y
1	2	3
1	456305.06	2204469.50
2	456283.75	2204532.48
3	456277.82	2204530.55
4	456240.01	2204518.23
5	456260.89	2204454.57

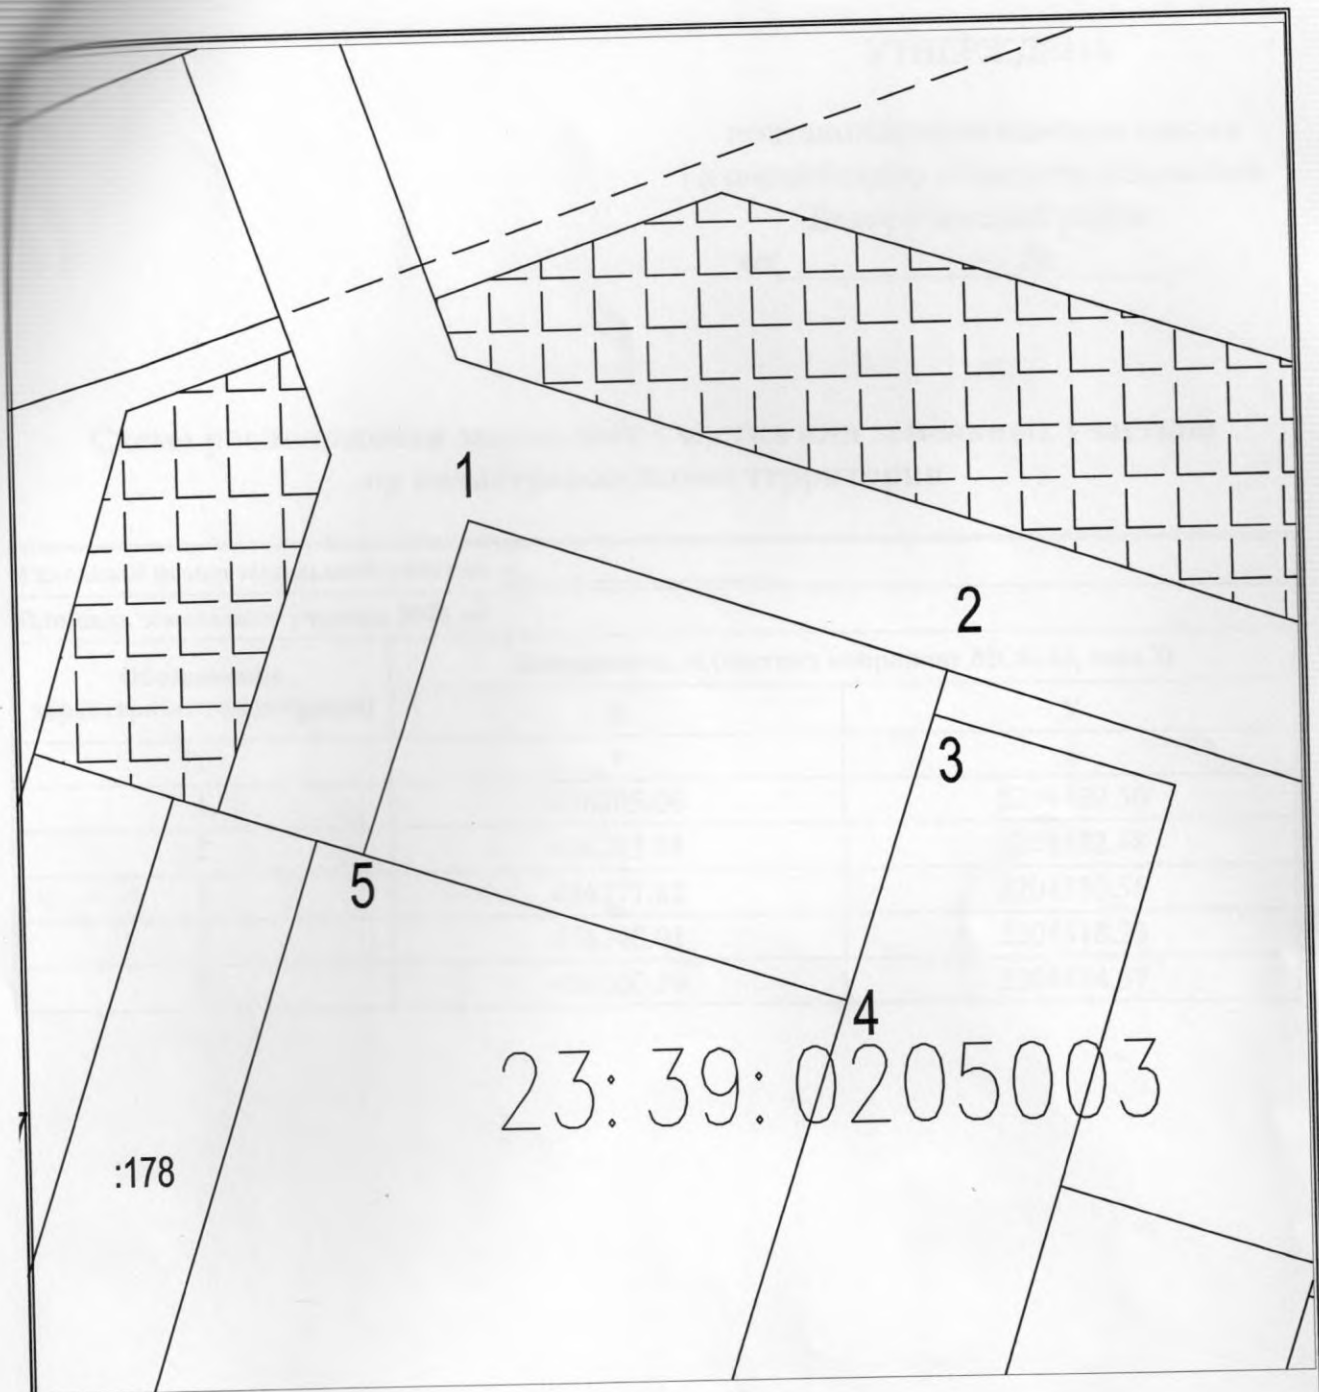


Масштаб 1:1000

Условные обозначения:

23:39:0205003 — номер кадастрового квартала

————— — граница формируемого участка,

————— — граница кадастрового квартала,

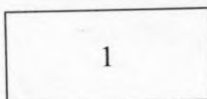

— 1 — характерная точка образуемого земельного участка