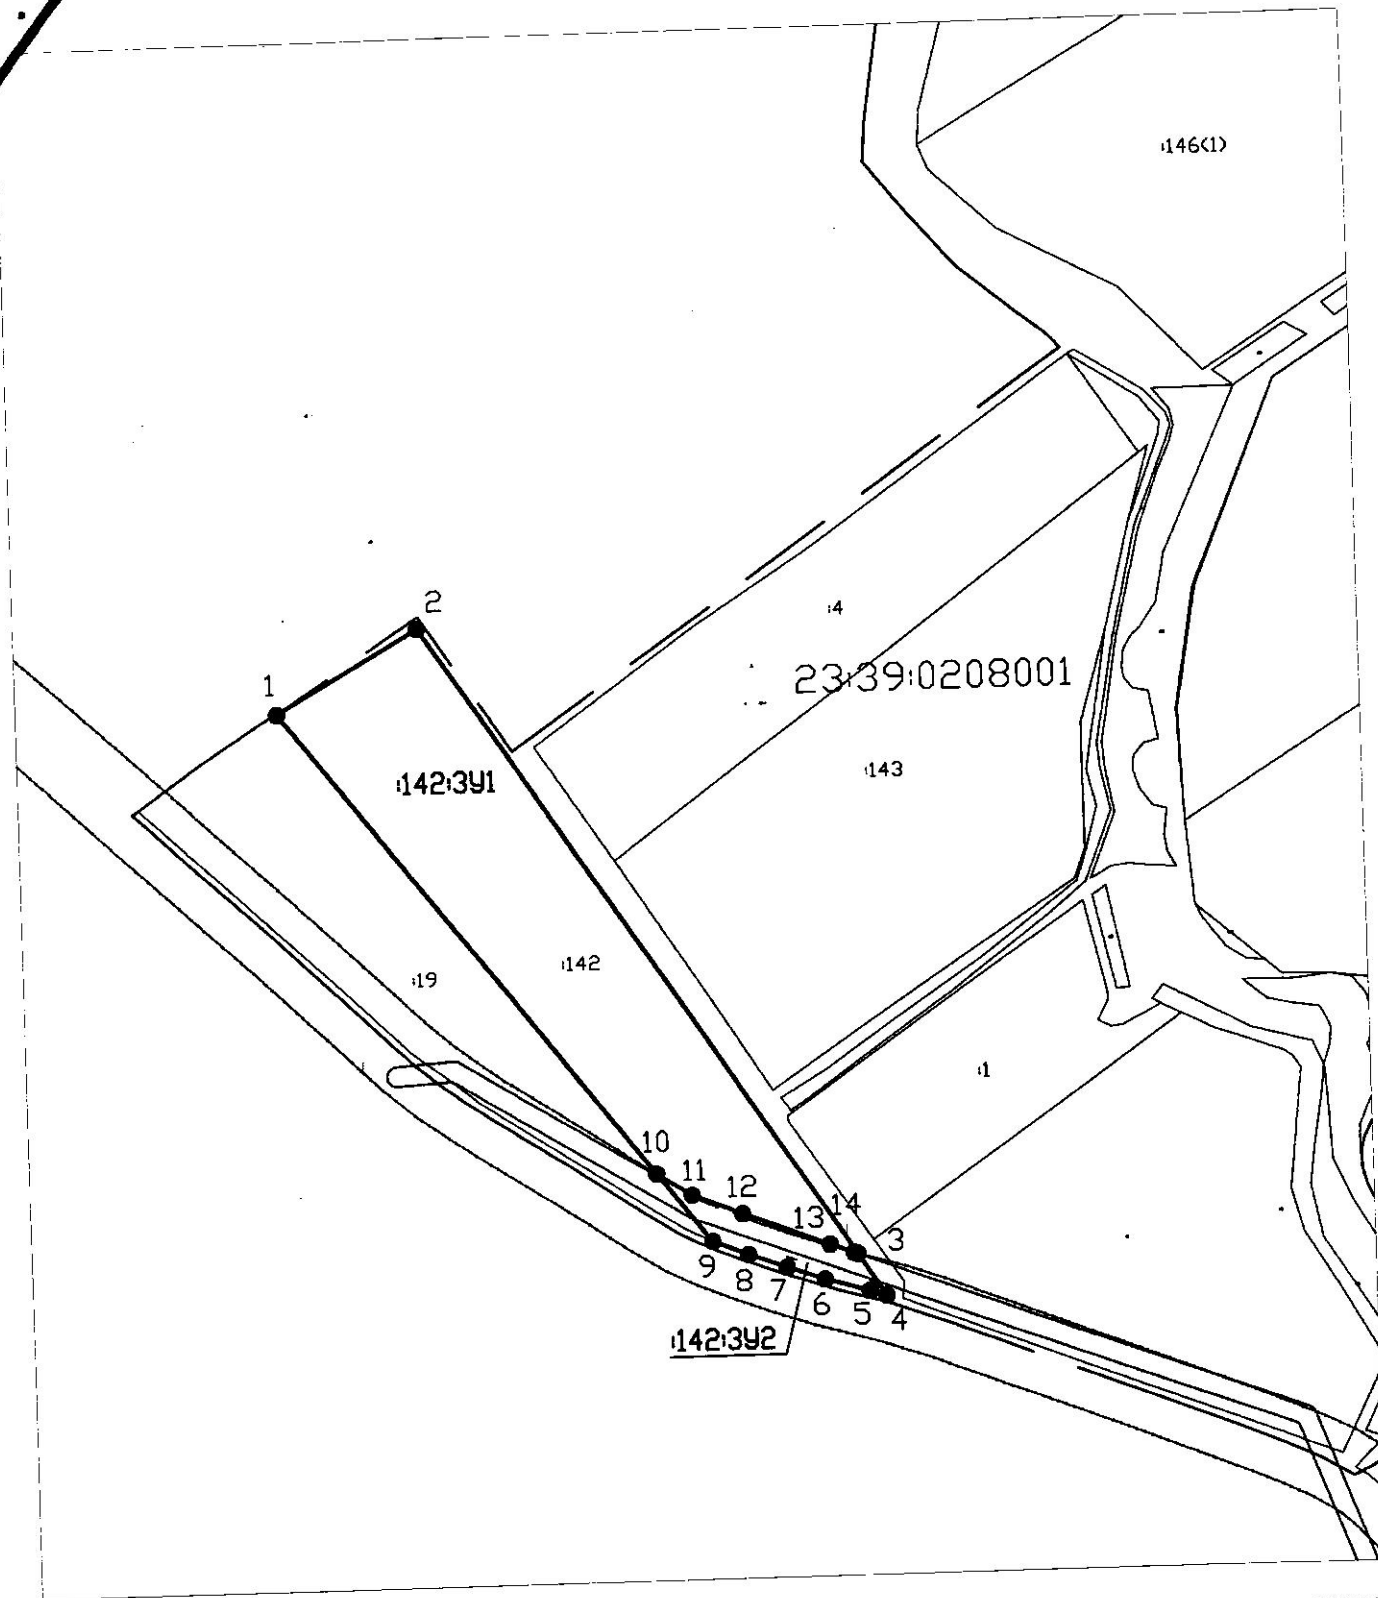






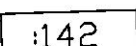

ПРИЛОЖЕНИЕ  
**УТВЕРЖДЕНА:**  
 постановлением администрации  
 муниципального образования  
 Белореченский район  
 от \_\_\_\_\_ № \_\_\_\_\_

<b>Схема расположения земельного участка или земельных участков на кадастровом плане территории</b>		
<b>Условный номер земельного участка: 23:39:0208001:142:3У1</b>		
<b>Площадь земельного участка – 218074 кв.м.</b>		
Обозначения характер- ных точек границ	Координаты, м	
	X 2	Y 3
1	458240.64	2201414.20
2	458365.48	2201629.78
3	457396.07	2202269.76
14	457397.77	2202264.08
13	457411.31	2202227.51
12	457461.70	2202096.52
11	457492.24	2202020.21
10	457525.11	2201969.08
<b>Условный номер земельного участка: 23:39:0208001:142:3У2</b>		
<b>Площадь земельного участка – 15857 кв.м.</b>		
Обозначения характер- ных точек границ	Координаты, м	
	X 2	Y 3
10	457525.11	2201969.08
11	457492.24	2202020.21
12	457461.70	2202096.52
13	457411.31	2202227.51
14	457397.77	2202264.08
3	457396.07	2202269.76
4	457332.53	2202311.71
5	457340.03	2202286.78
6	457359.19	2202218.48
7	457378.51	2202161.47
8	457399.37	2202103.89
9	457421.07	2202049.76



Масштаб 1:90000

Условные обозначения:

-  — граница образуемого земельного участка
-  — граница кадастрового квартала
-  — земли общего пользования
-  — характерная точка границы образуемого земельного участка
- 23:39:0208001 — номер кадастрового квартала
-  — участки, учтенные в ГКН
- 142:391 — обозначение образуемого земельного участка
-  — граница охранной зоны