

# С Х Е М А

расположения земельного участка или земельных участков на кадастровом плане территории Белореченский район


Утверждена постановлением администрации муниципального образования Белореченский район

1. Условный номер земельного участка:

2. Площадь земельного участка: 4333 кв.м

от \_\_\_\_\_ № \_\_\_\_\_

Обозначение характерных точек	Координаты, м	
	X	Y
1	467140.92	2199623.56
2	467074.55	2199682.96
3	467063.27	2199666.57
4	467051.72	2199675.52
5	467005.21	2199624.1
6	467026.66	2199604.89
7	467045.51	2199626.16
8	467060.02	2199643.04
9	467075.55	2199628.24
10	467086.47	2199640.5
11	467126.22	2199606.24
Система координат МСК-23, зона 2		

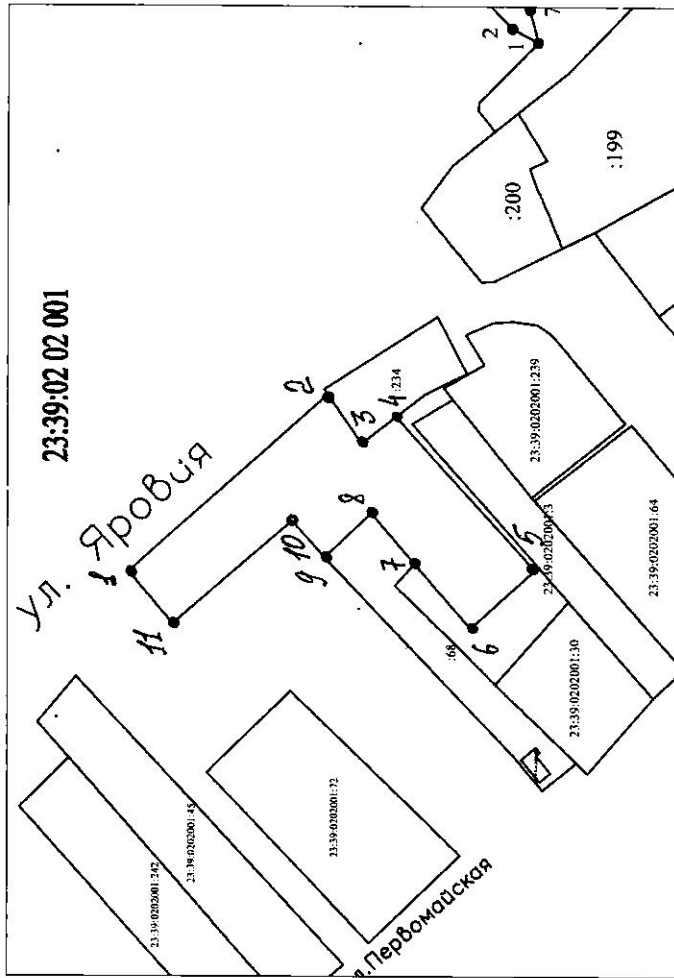

Масштаб 1:1000

Условные обозначения:

23:39:1101907 - кадастровый номер квартала

□:343 - участки учтенные в ГКН

— - граница образуемого земельного участка

• 1 - характерная точка граница образованного земельного участка