

С Х Е М А

расположения земельного участка или земельных участков на кадастровом плане территории

Утверждена


постановлением администрации
муниципального образования
Белореченский район

1. Условный номер земельного участка: _____

2. Площадь земельного участка: 4397 кв.м

от _____ № _____

Обозначение характерных точек	Координаты, м	
	X	Y
1	463000	2202515.9
2	463005.63	2202534.02
3	462967.59	2202546.98
4	462922.51	2202564.57
5	462903.35	2202568.83
6	462891.72	2202526.73
7	462914.46	2202515.52
8	462944.33	2202507.08
9	462967.59	2202506.95
Система координат МСК-23, зона 2		

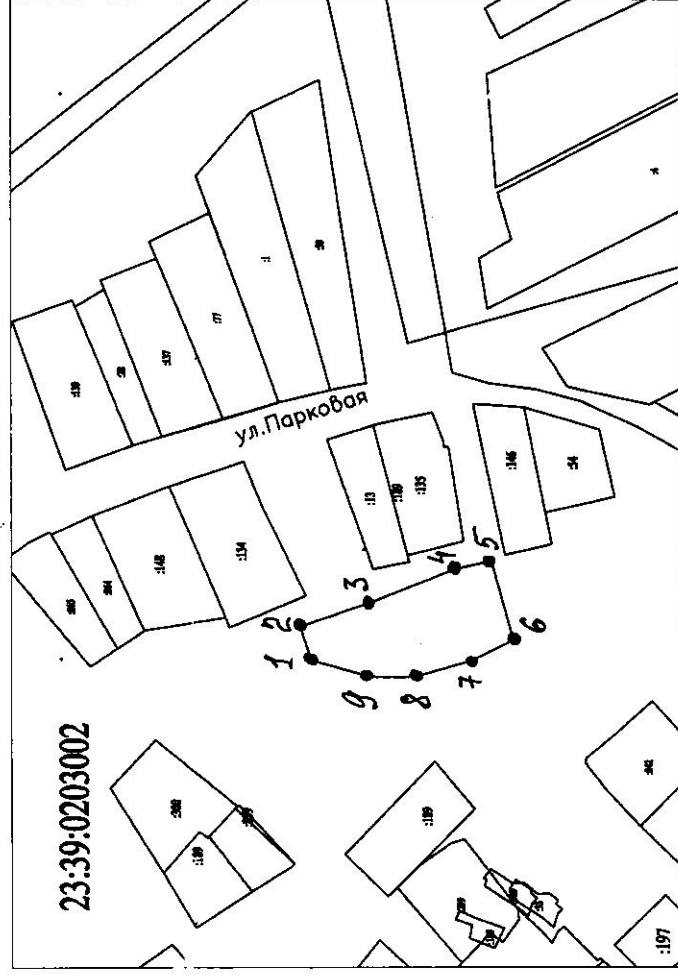

Масштаб 1:1000

Условные обозначения:

23:39:1101907 - кадастровый номер квартала

:343 - участки учтенные в ГКН

— - граница образуемого земельного участка

• 1 - характерная точка граница образованного земельного участка